



PLAN, SKALA 1:50

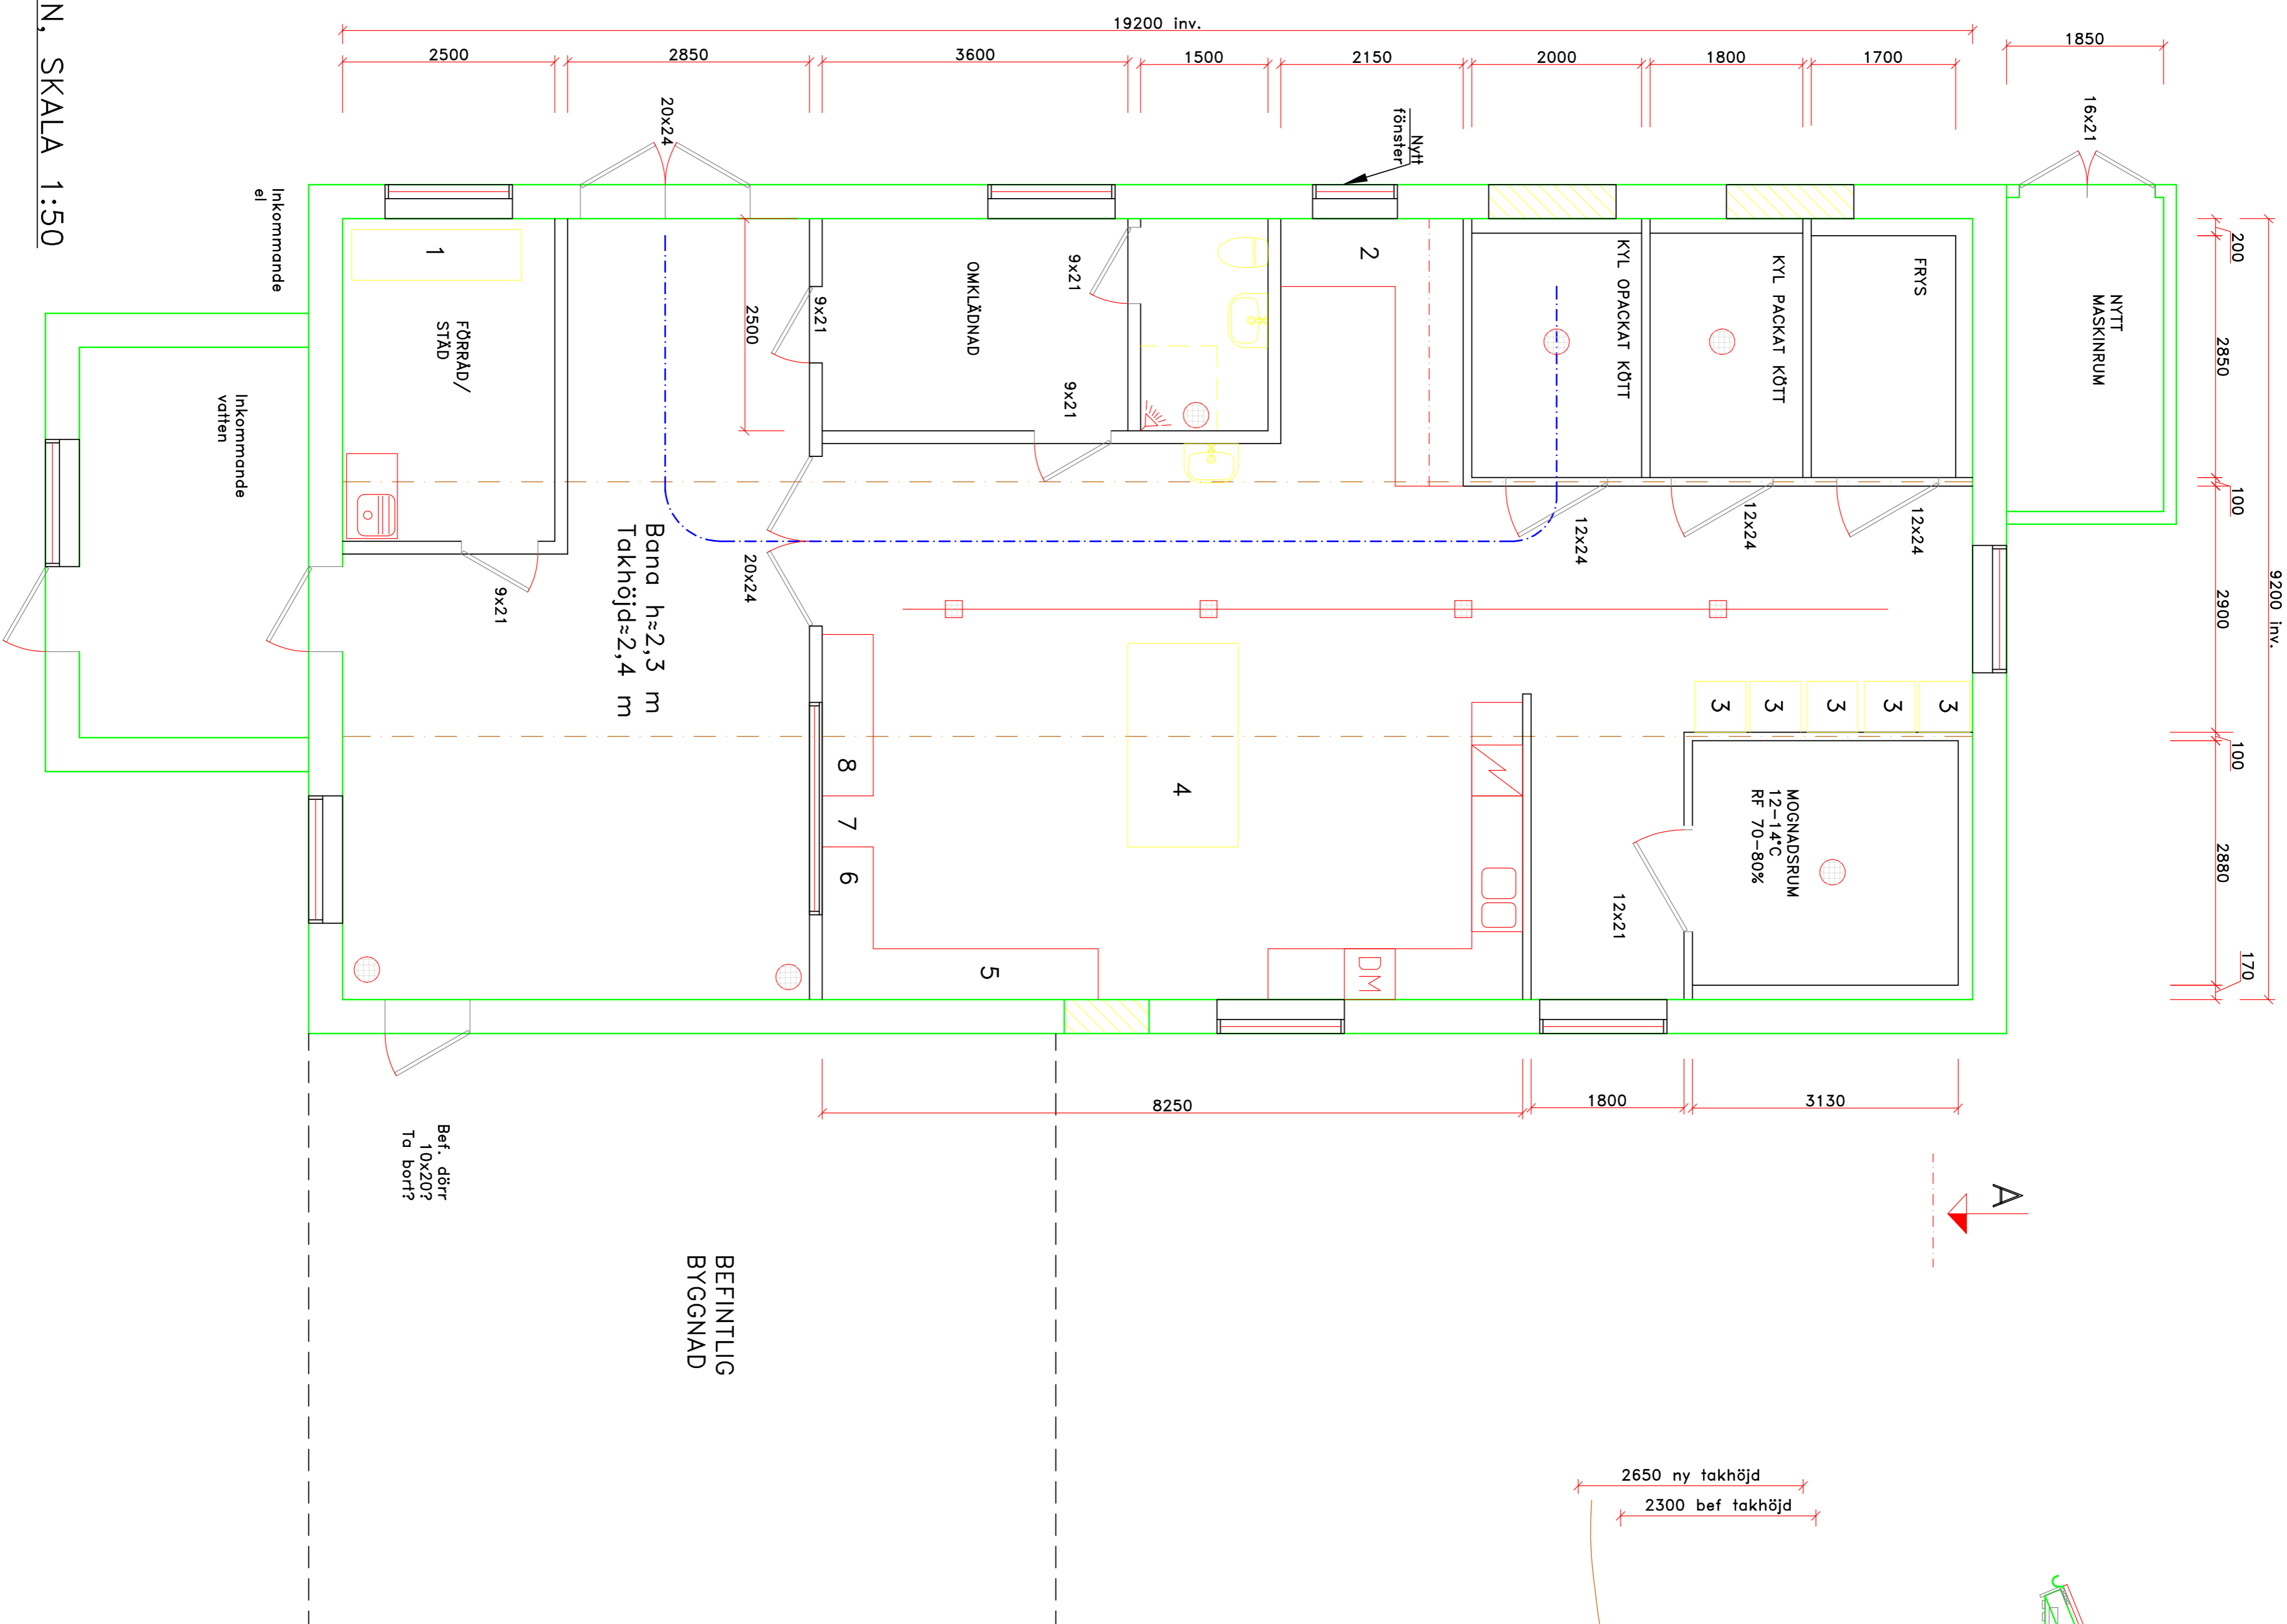

SEKTION A-A, SKALA 1:50

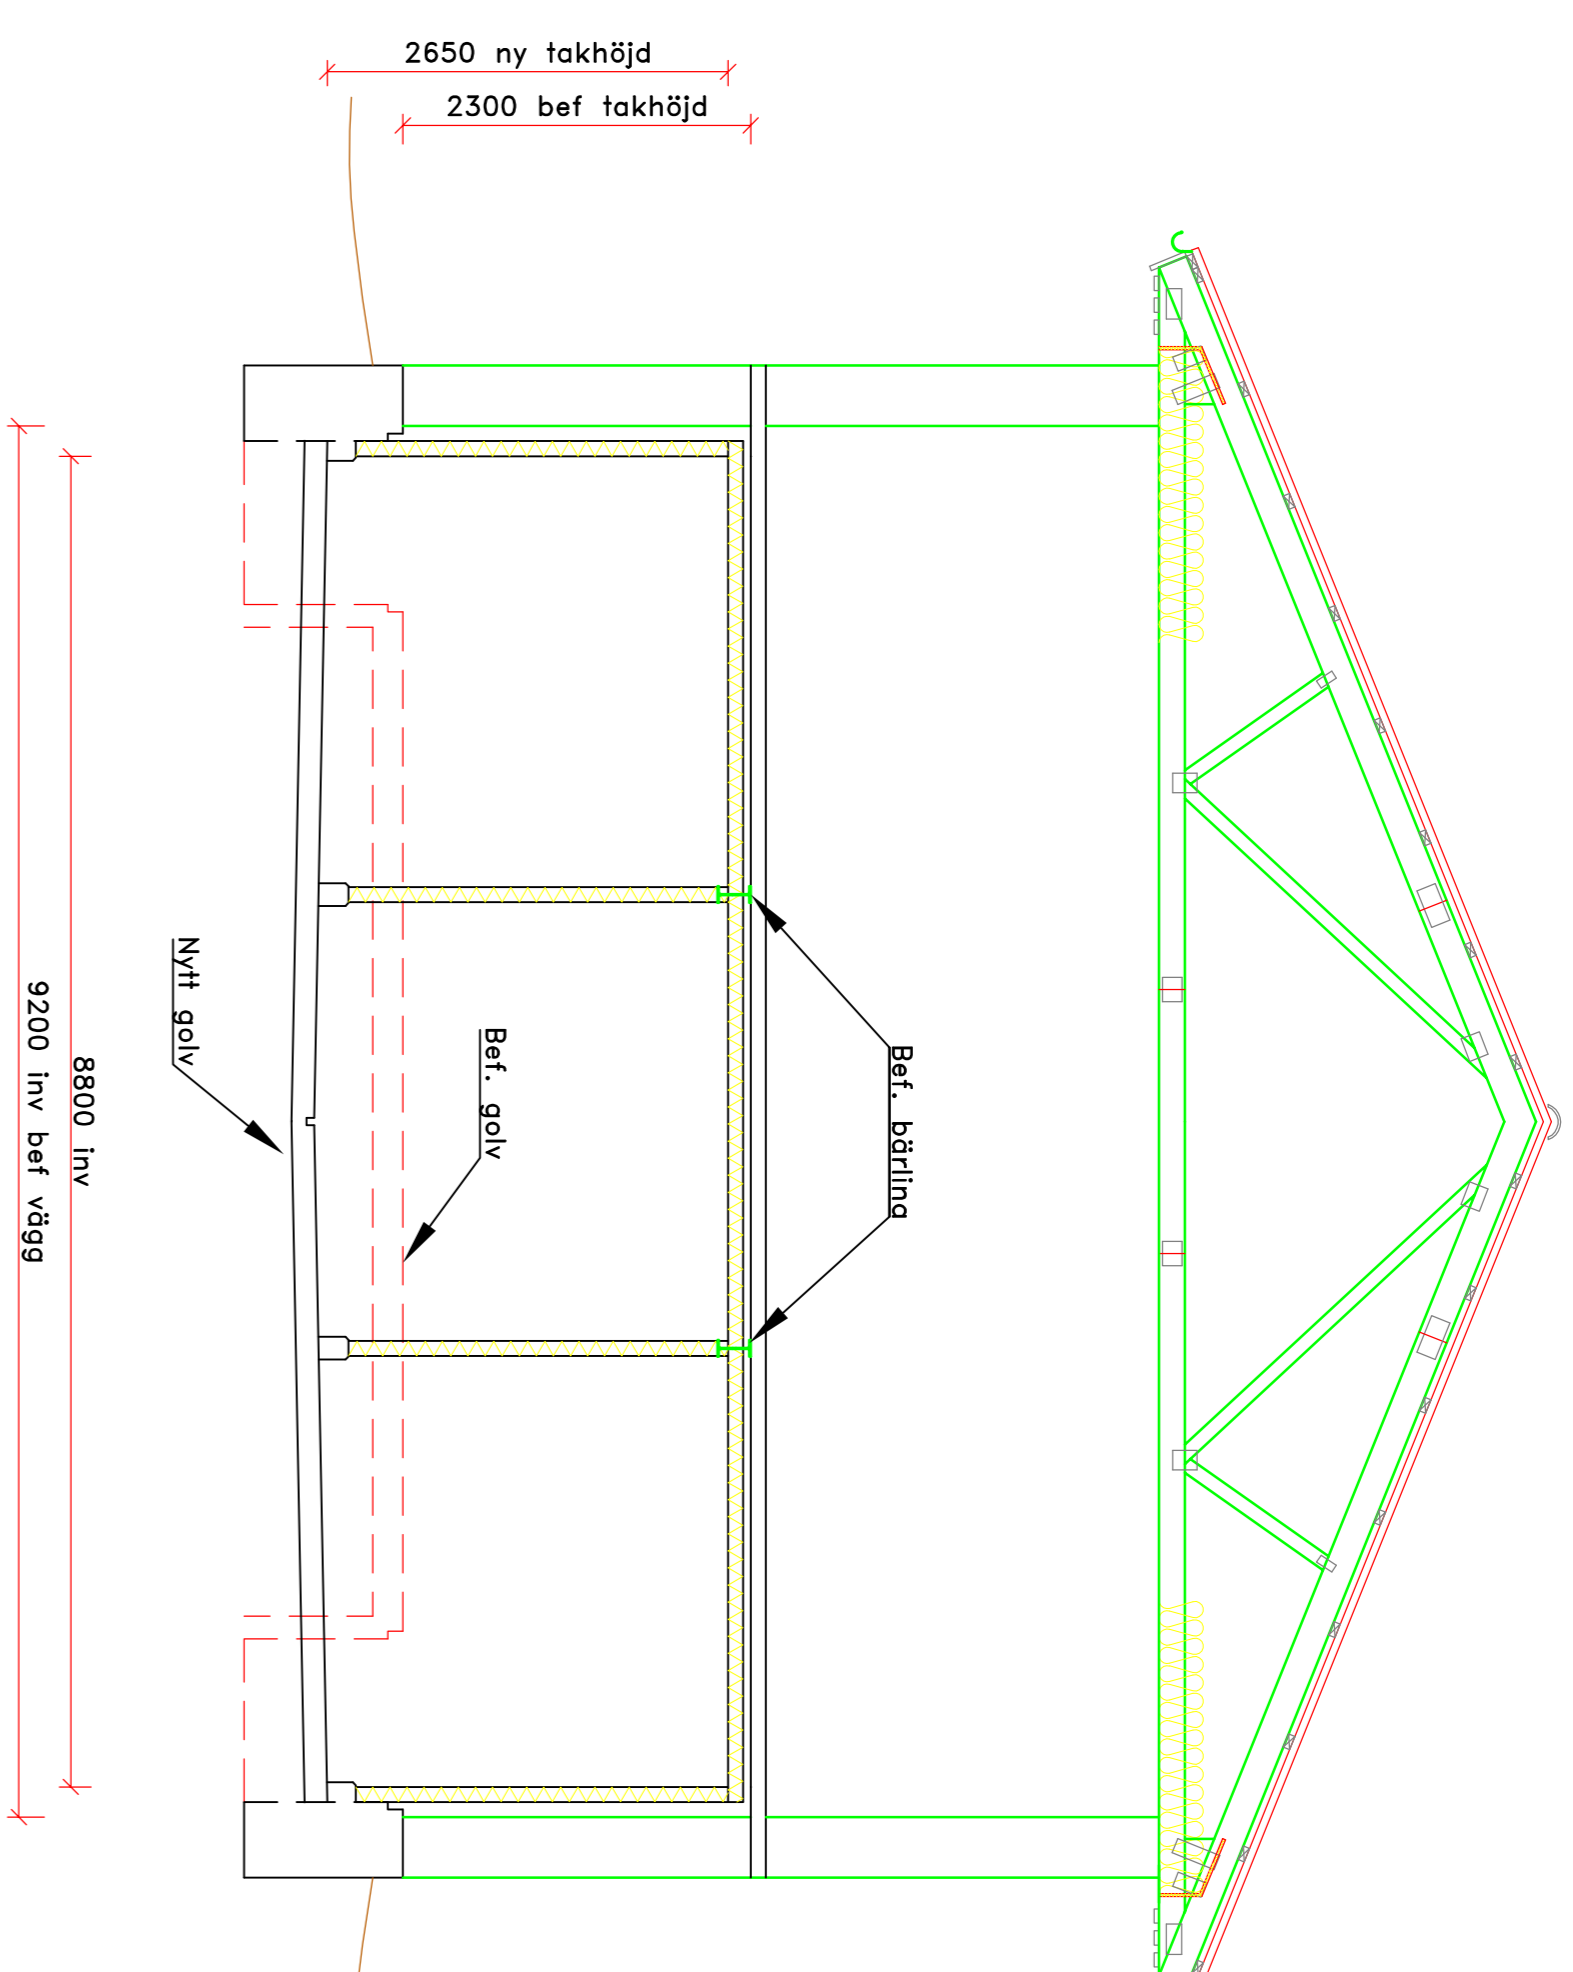

- FÖRKLARINGAR**
 Angivna mått är ca-mått
1. Frys/ky för oavfall
 2. Vacsoskin
 3. Formognsstskop
 4. Stryckbord
 5. Kallutredning
 6. Kallutredning
 7. Blandare
 8. Korvspruta
- Avloppsrum
 Rundbena
 Bef. bärhina
 Fönster eller dörr
 som tas bort

GH 12-03-22

XX	BET	ANT	ANMÄRKNING AVSER	DATUM	SKALA

FÖRSLAGSRITNING
KRISTOFER FRANZÉN
 BISKOPSKULLA-RÖNNÅ 1
 749 63 ÖRSUNDSBRO

HS Konsult AB
 Box 412
 Hålsjöslättens
 Skidstadi
 751 06 UPPSALA
 Tel: 018-56 04 00
 Fax: 018-56 04 29
 e-post: jenny.karlsson@hskonsult.se

UPPDRAGS NR: 12-8775
 RITAD AV: JENNY KARLSSON
 ANSVARIG: PEDER SCHÜTLER

OMBYGGNATION CHARKUTERI
 PLAN/SEKTION

SKALA: 1:50, A1
 NUMMER: FO1